


SEPARATA


EXPANSION Y MEJORAMIENTO DE LA EDUCACION RURAL

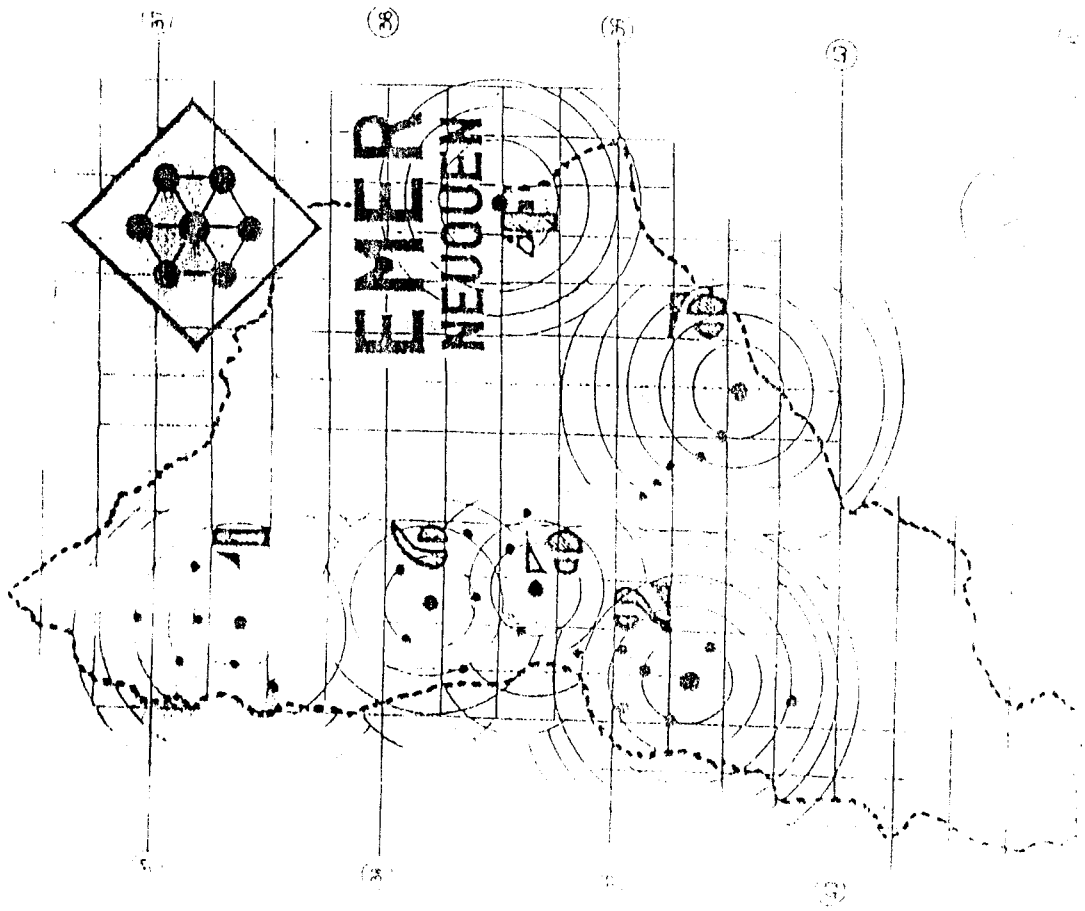

EMER
NEUQUEN

OBRAS DEL PROGRAMA E M E R DISTRITO LAS LAJAS

AREA ARQUITECTURA
UNIDAD EJECUTORA PROVINCIAL

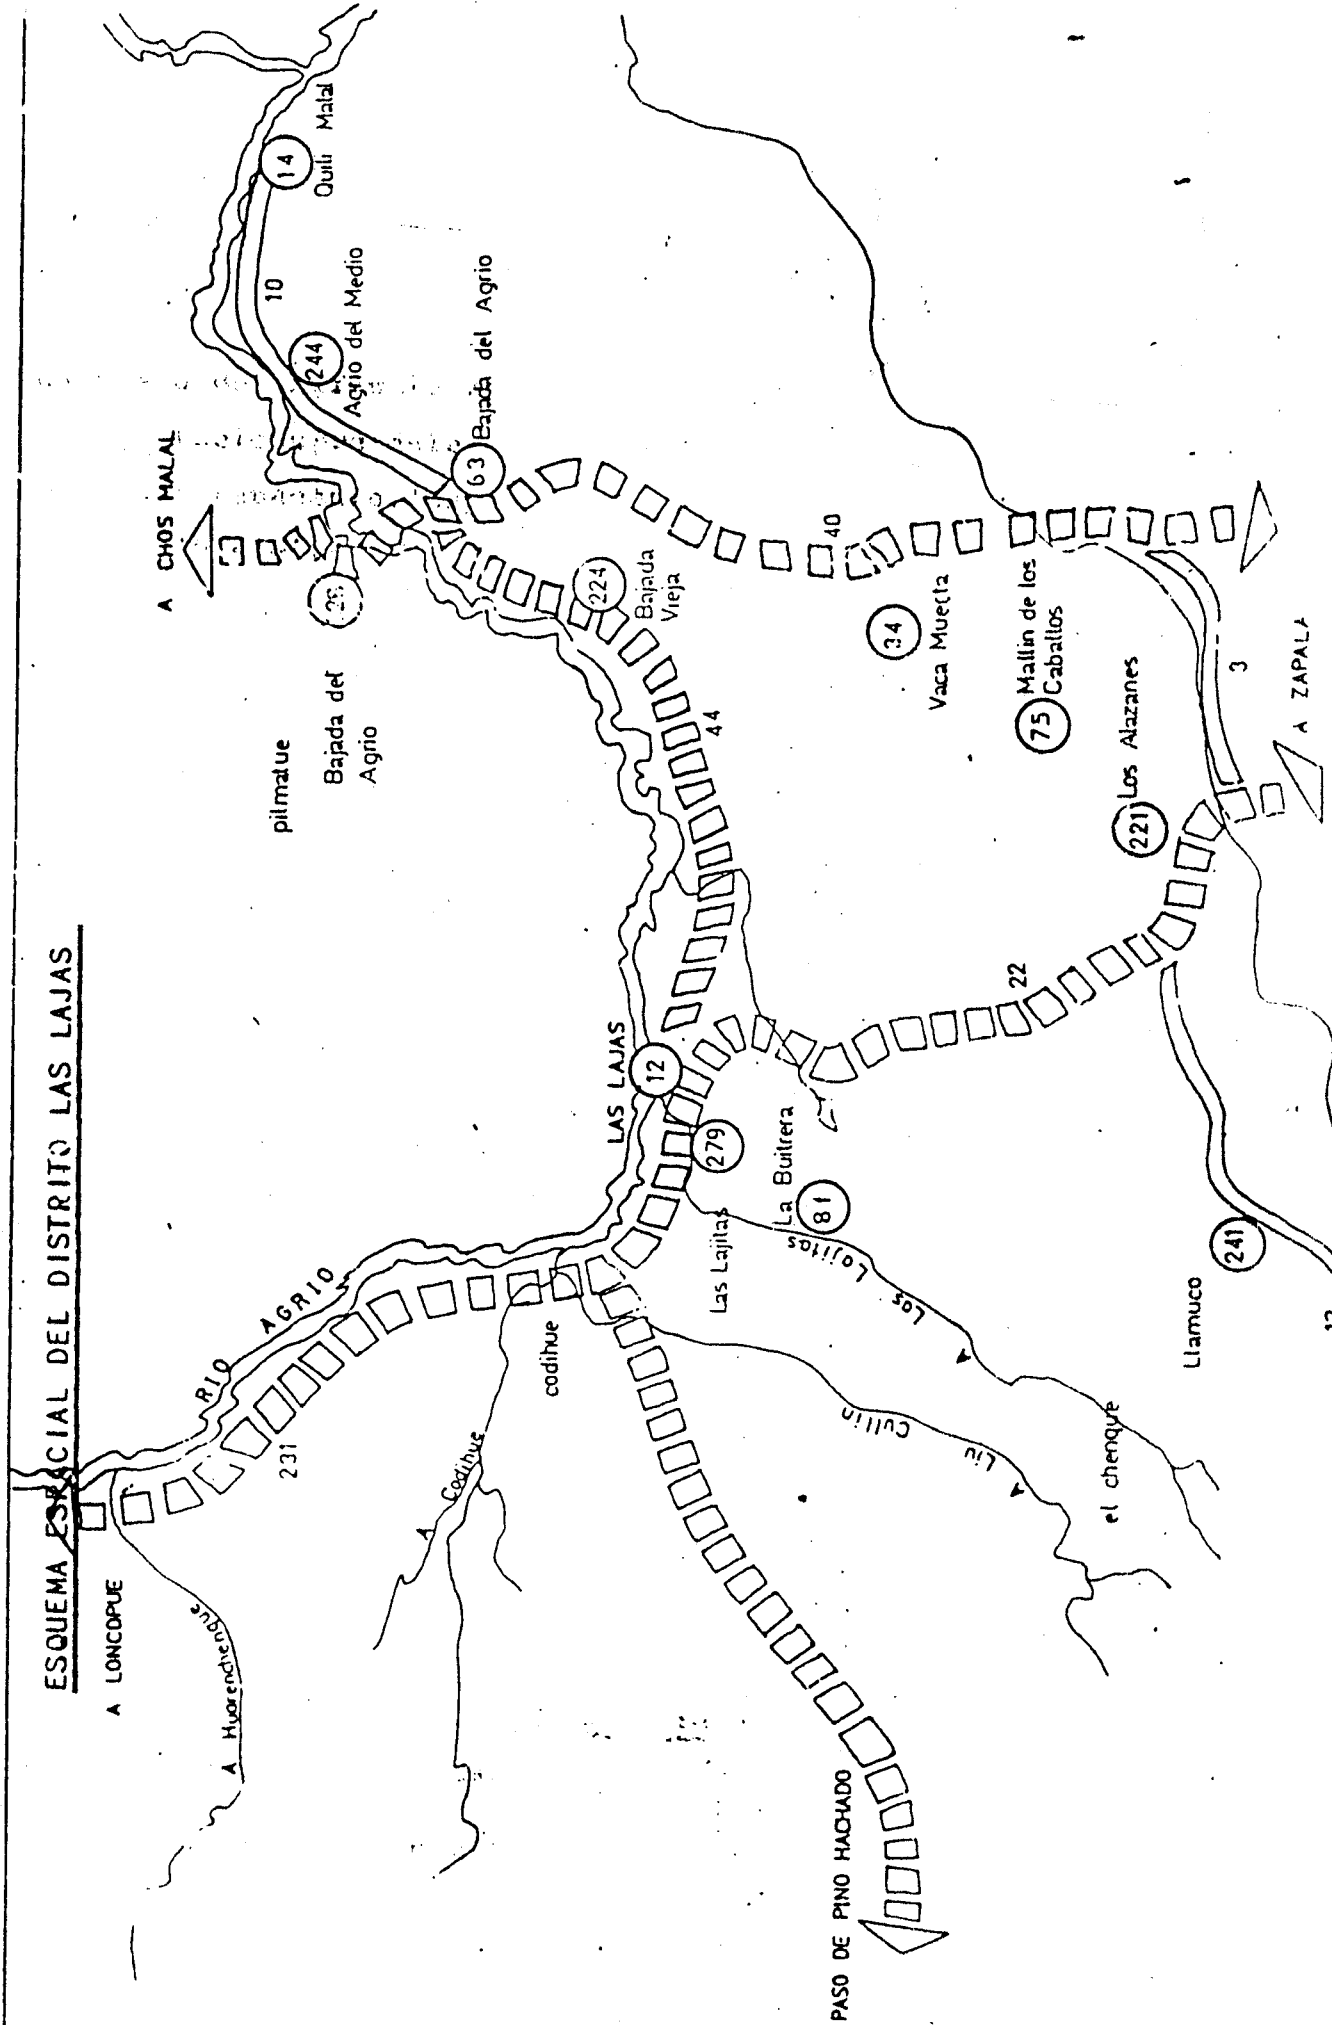

ESQUEMA ESPACIAL DEL DISTRITO LAS LAJAS

DISTRITO LAS LAJAS

Este Distrito comprende la mayor parte de la población del Departamento de Picunches (4.786 habitantes), ya que queda fuera del mismo la zona este, donde no existe prácticamente población. De este modo queda excluida sólo la escuela La Patagonia, cuya distancia y accesibilidad supera toda posibilidad de vinculación periódica con el Núcleo de Las Lajas.

A su vez como queda evidenciado en el Gráfico 1 el distrito queda interrumpido por el Núcleo, 8 escuelas satélites y 3 -- vinculadas. La definición de estas últimas está dada por las distancias-tiempos, que indican una periodicidad mayor para el uso de las instalaciones del Núcleo.

Núcleo Las Lajas

El núcleo de este Distrito ya es el centro administrativo, -- capital del Departamento y población más numerosa (1.557 habitantes).


ESCUELA NUCLEO LAS LAJAS N° 12

PLANTA URBANA LAS LAJAS


Edificios:


Actualmente existe una escuela de 7 aulas, que funciona en dos turnos. El cambio a jornada completa y la absorción de parte de la matrícula que se está derivando a las satélites, exige la construcción de una escuela de 7 aulas, 4 comunes y tres especiales (PT 04) en el predio de la escuela.

A su vez es necesario hacer algunas refacciones en el edificio existente y solucionar el problema de la batería de sanitarios con un funcionamiento por el momento defectuoso.

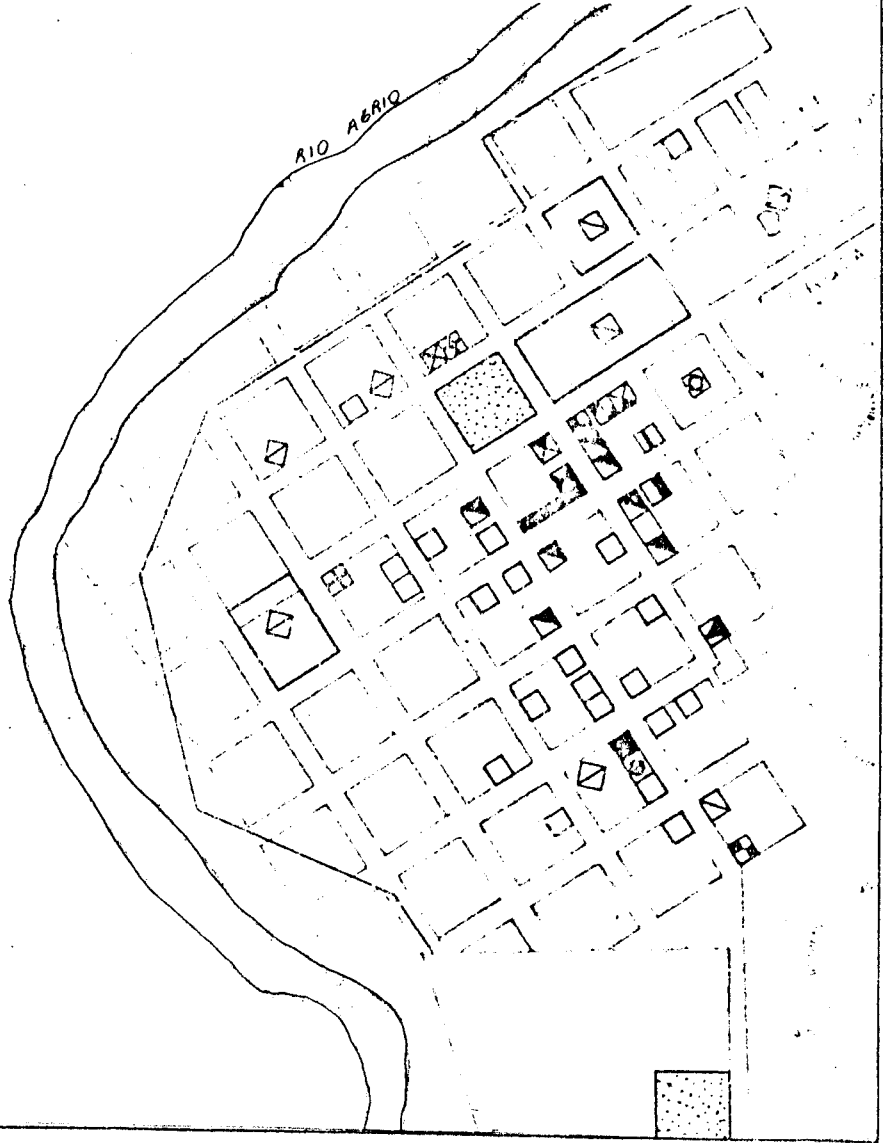

ESCUELA NUCLEO LAS LAJAS PLANTA DE CON
JUNTO- EXISTENTE

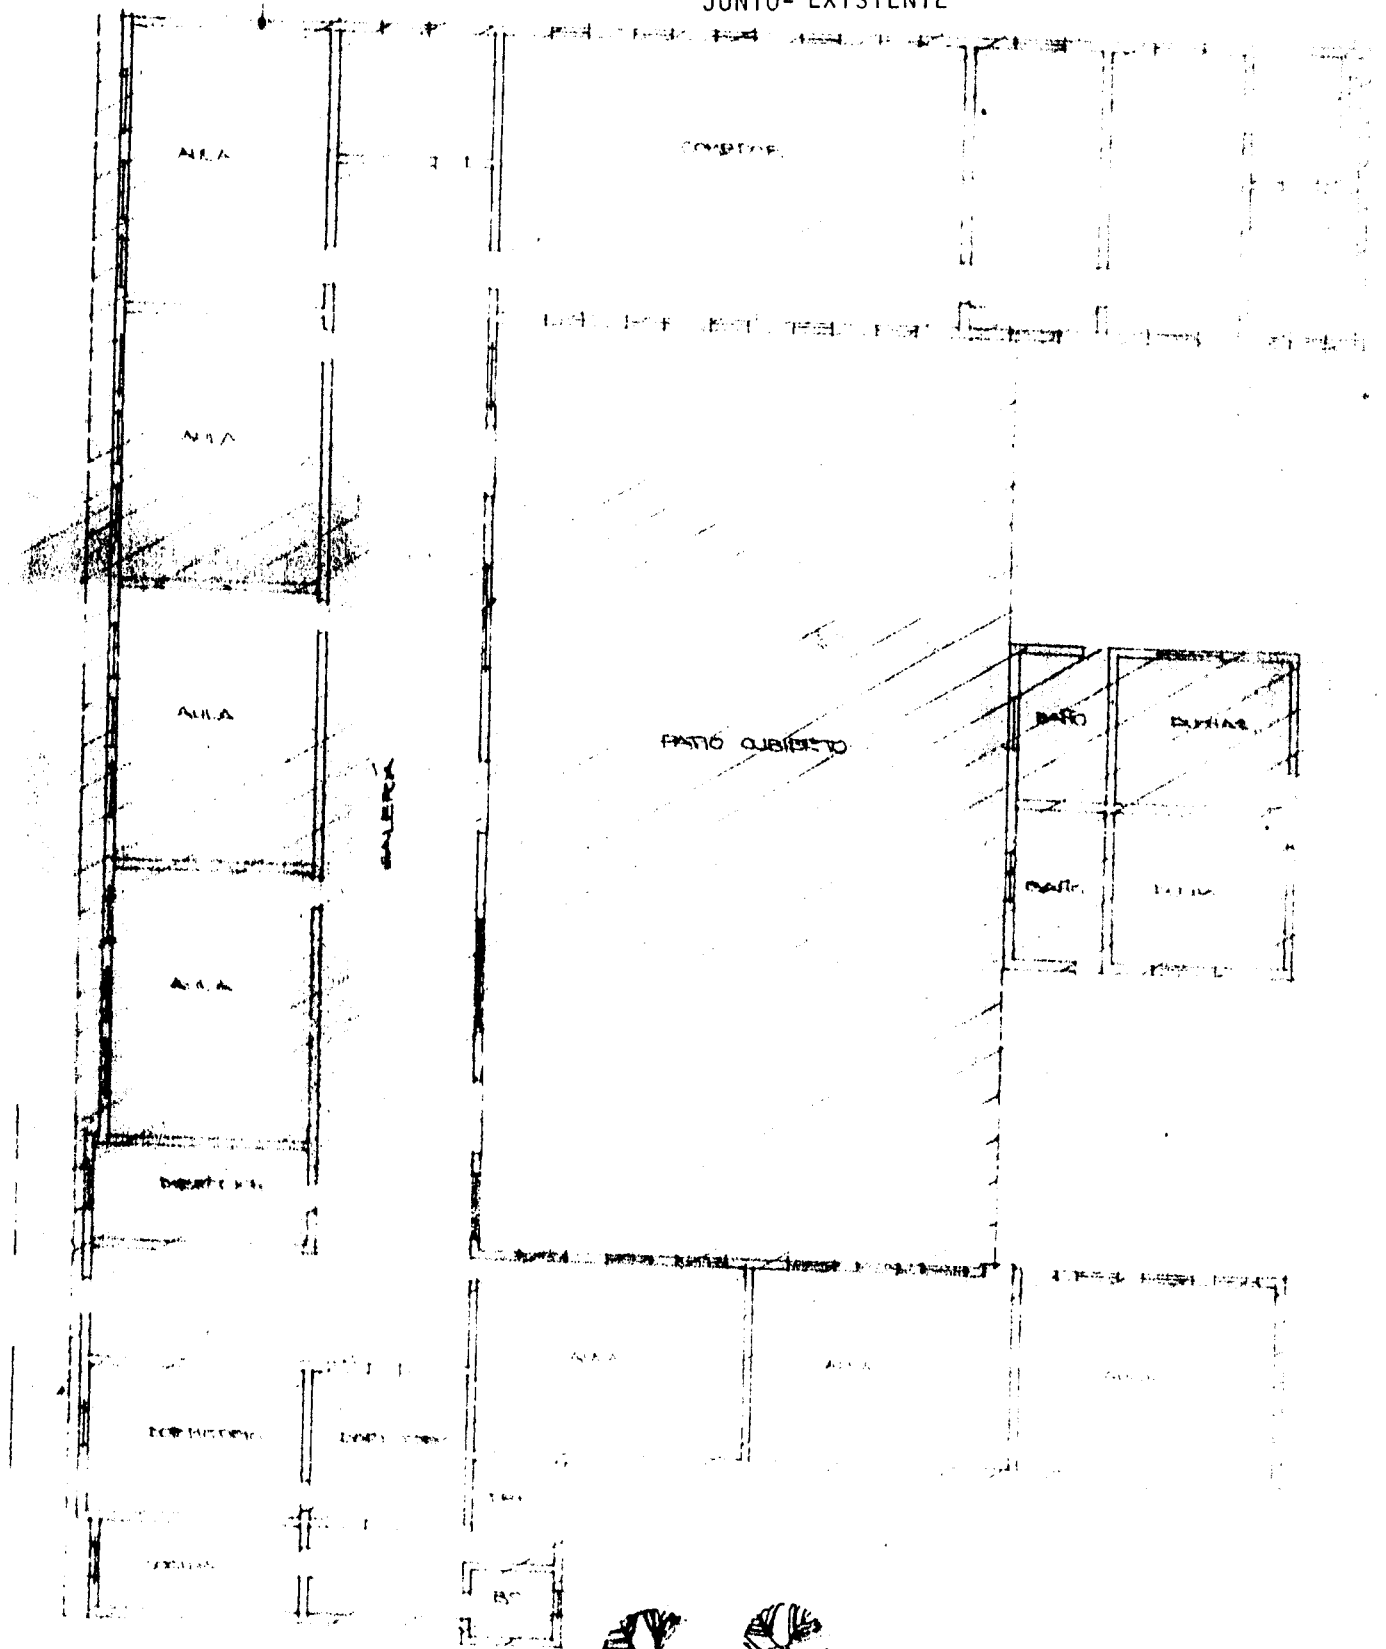

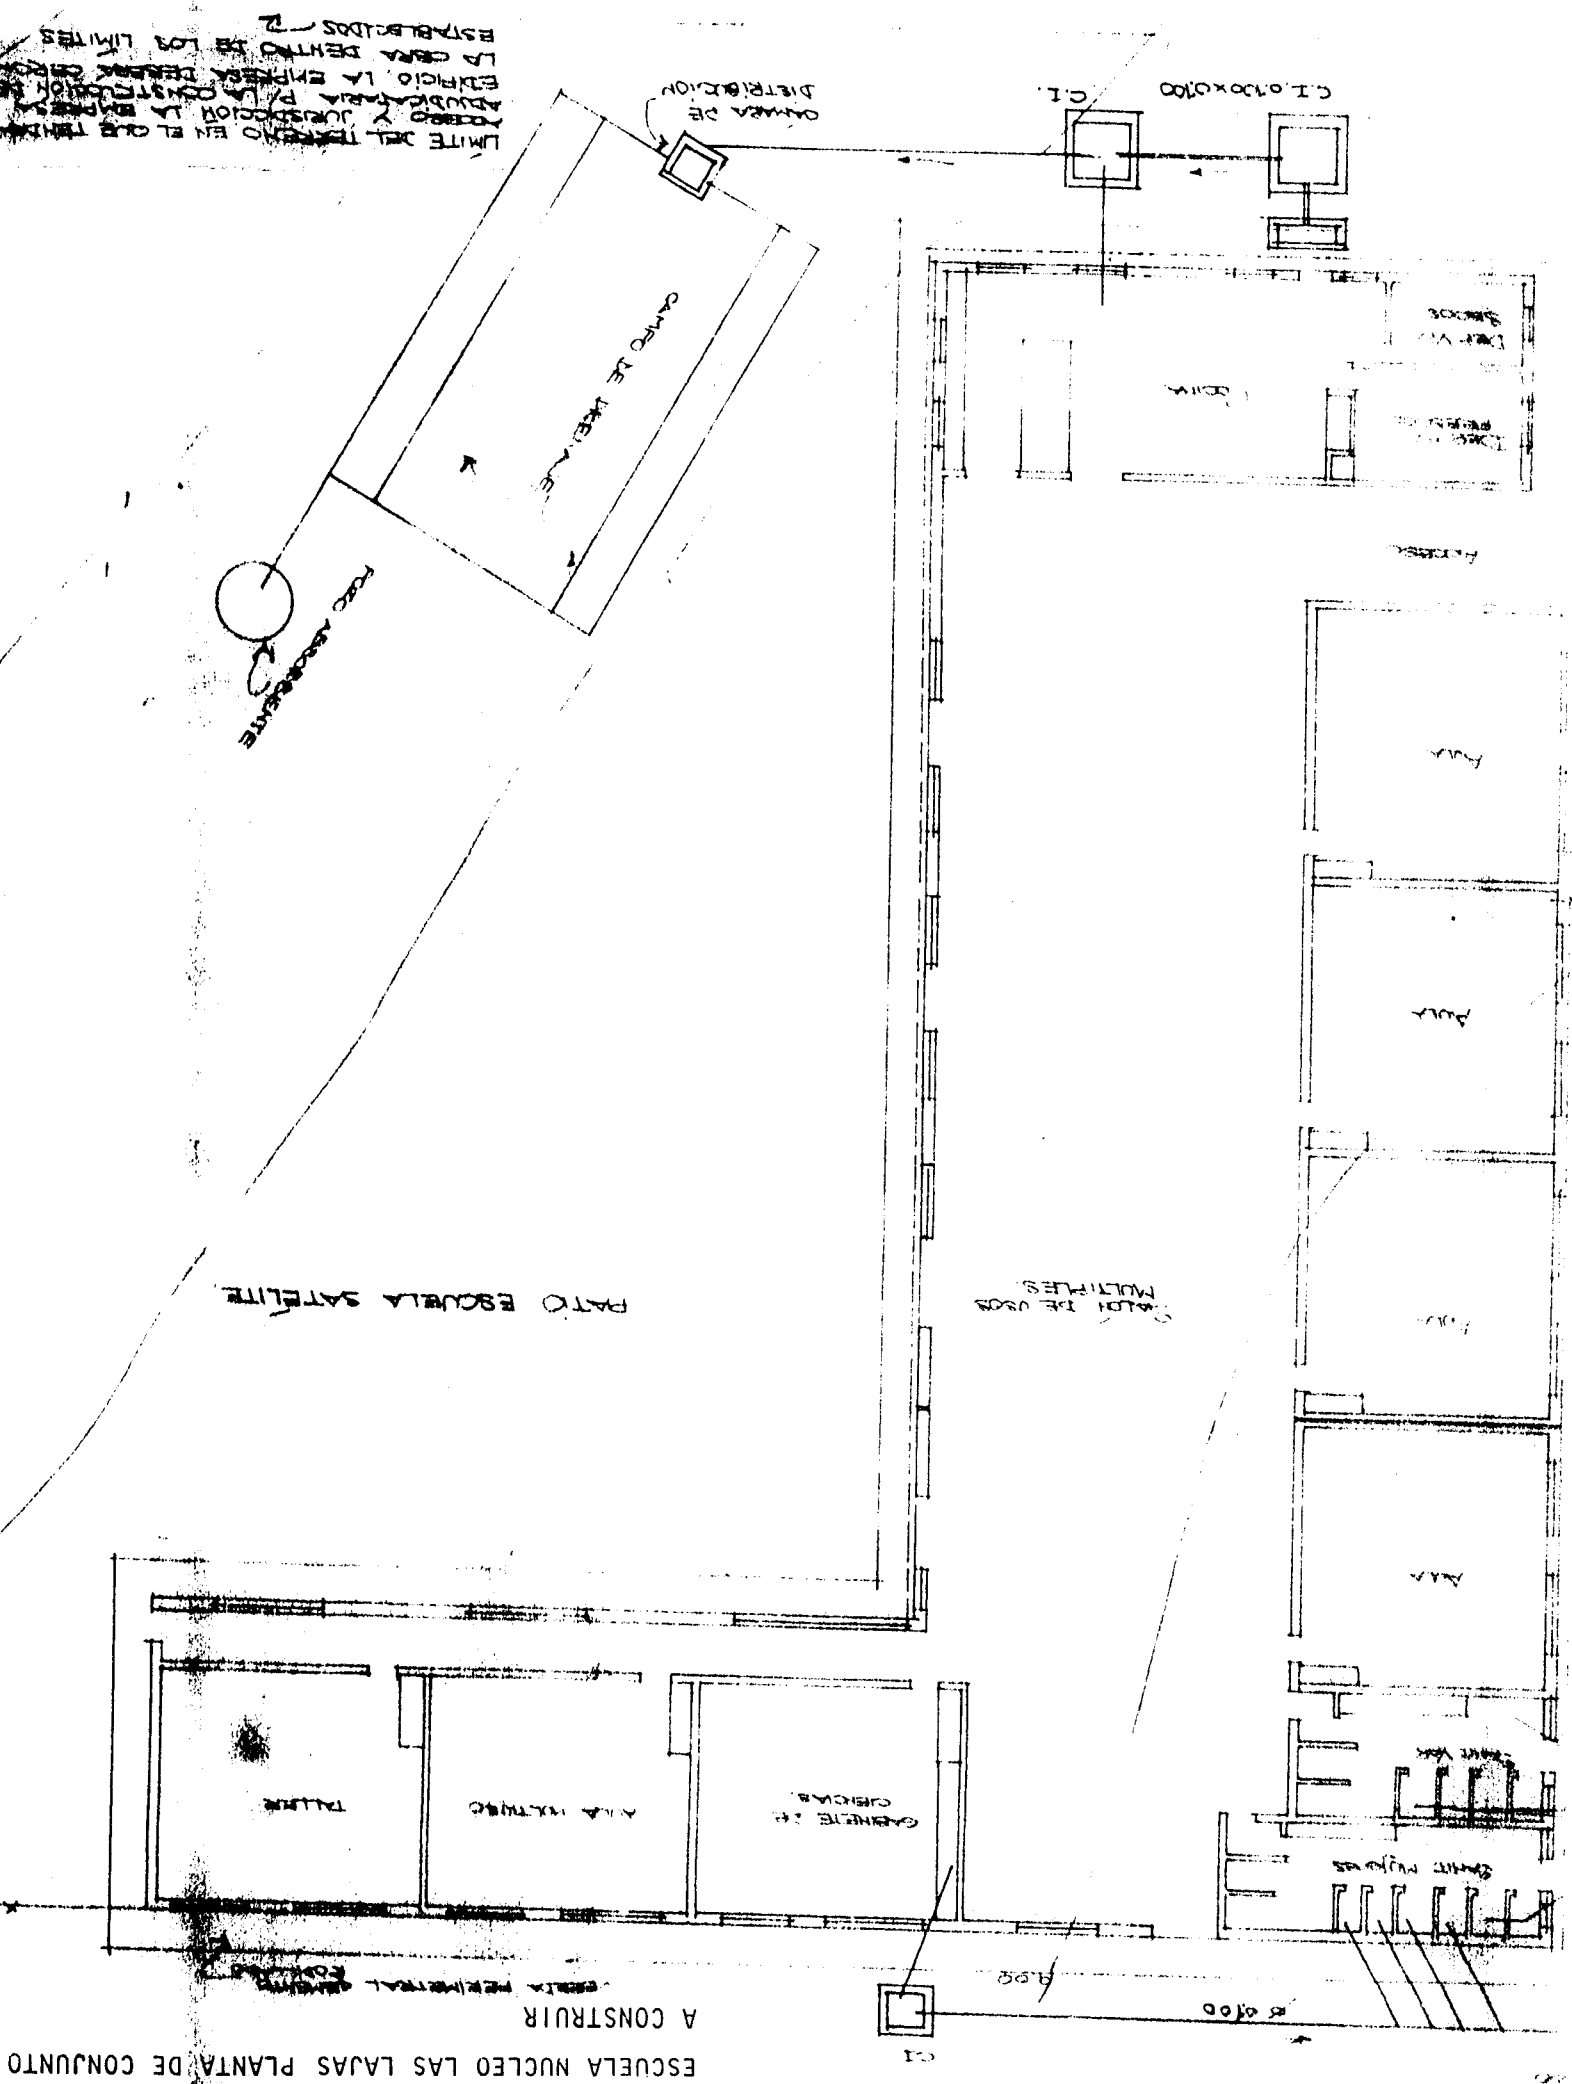

ESCUELA SATELITE LOS ALAZANES N° 221


Edificios:

Existentes: La escuela tiene un aula que se ha dividido en dos mediante un tabique.

En este caso se construirá una vivienda para -
los maestros (PT 14) y de esa forma se desahogarán habitaciones para mejor funcionamiento -
de la escuela,

Refacciones: Pintura, cambio de 3 puertas; así como mejoramiento del Sistema de provisión de agua potable,

PLANTA LOS ALAZANES

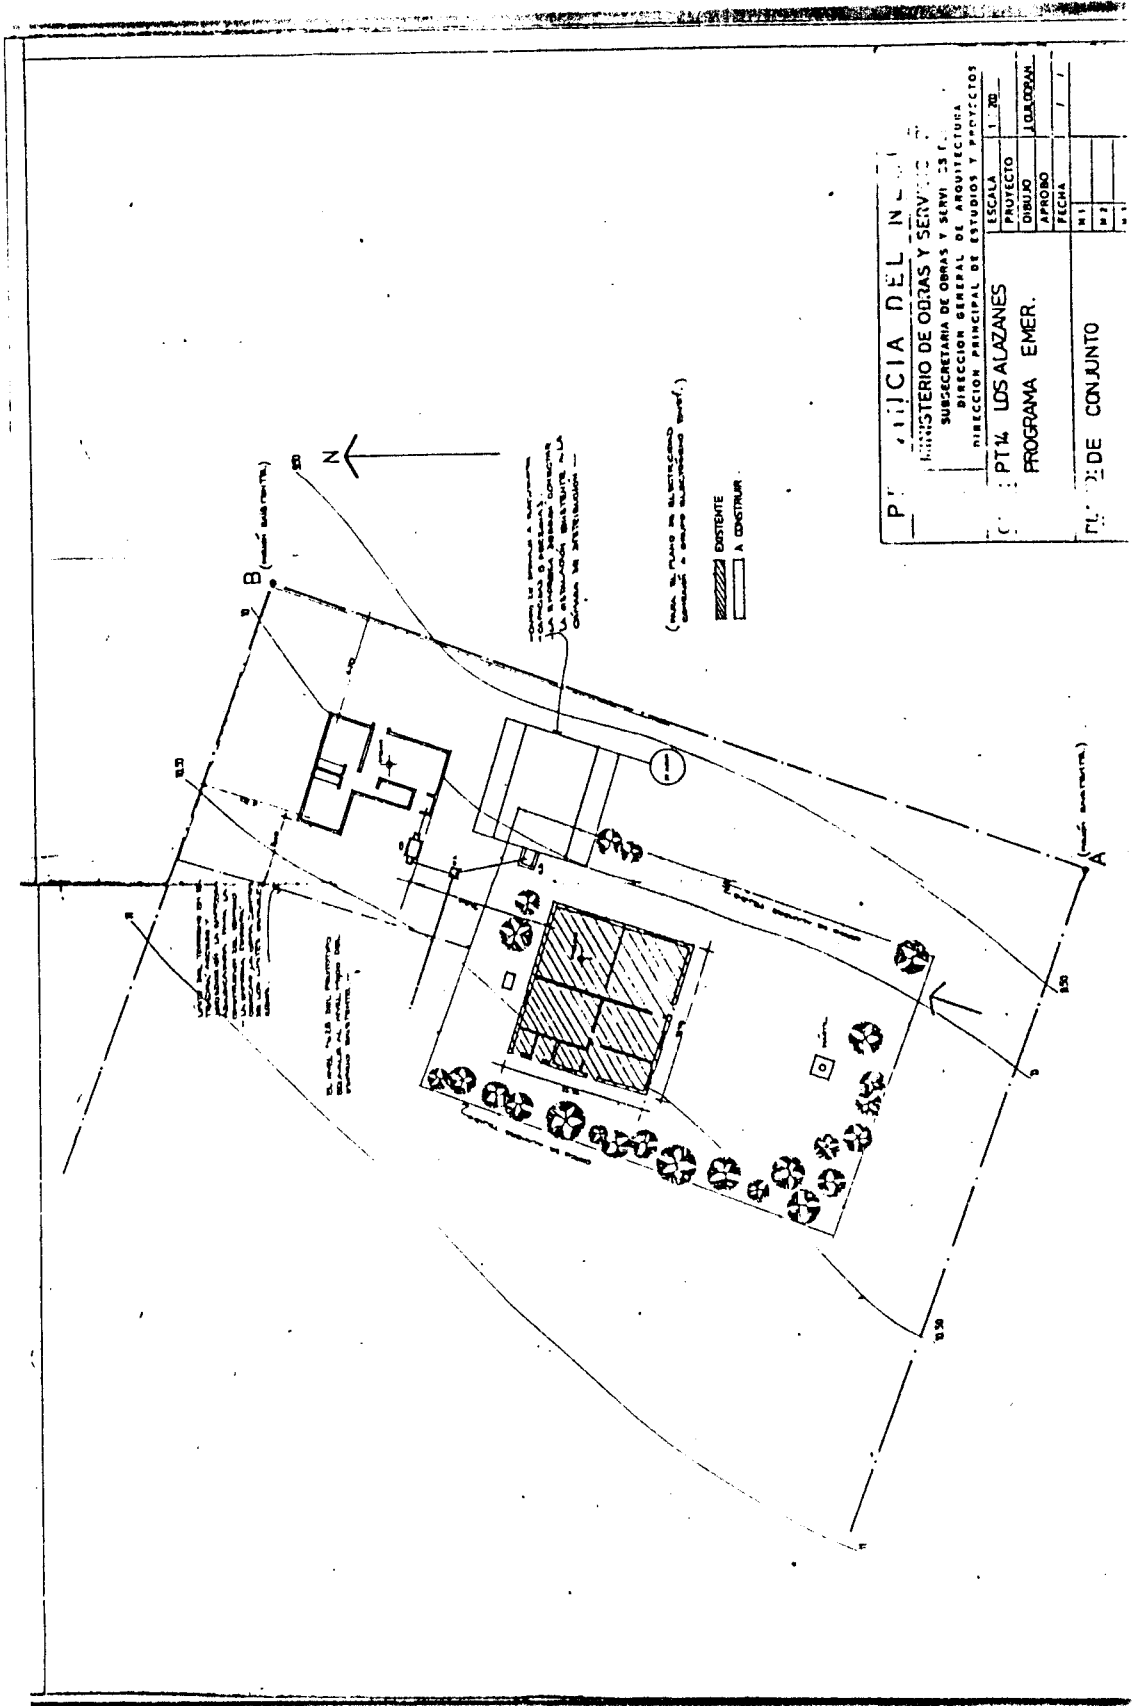

P. JUICIA DEL N.	
MINISTERIO DE OBRAS Y SERVICIOS	
SUBSECRETARIA DE OBRAS Y SERVICIOS	
DIRECCION GENERAL DE ARQUITECTURA	
DIRECCION PRINCIPAL DE ESTUDIOS Y PROYECTOS	
PTM LOS ALAZANES	
PROGRAMA EMER.	
ESCALA	1:20
PROYECTO	LOS ALAZANES
DIBUJO	LOS ALAZANES
APROBADO	
FECHA	
PL. 2 DE CONJUNTO	

ESCUELA SATELITE MALLIN DE LOS CABALLOS N° 75

Edificios:

Existentes: La escuela data de 1965 y tiene un aula y vivienda para el maestro.


A Construir: Un taller comedor (PT 09 A)

Refacciones: En el edificio existente

ESCUELA SATELITE BAJADA VIEJA N° 224

Edificios:

Existentes: Una escuela de 1 aula con una habitación para el maestro. Se preve construir una vivienda de 2 dormitorios (PT 14) al utilizarse al dormitorio del maestro para taller.

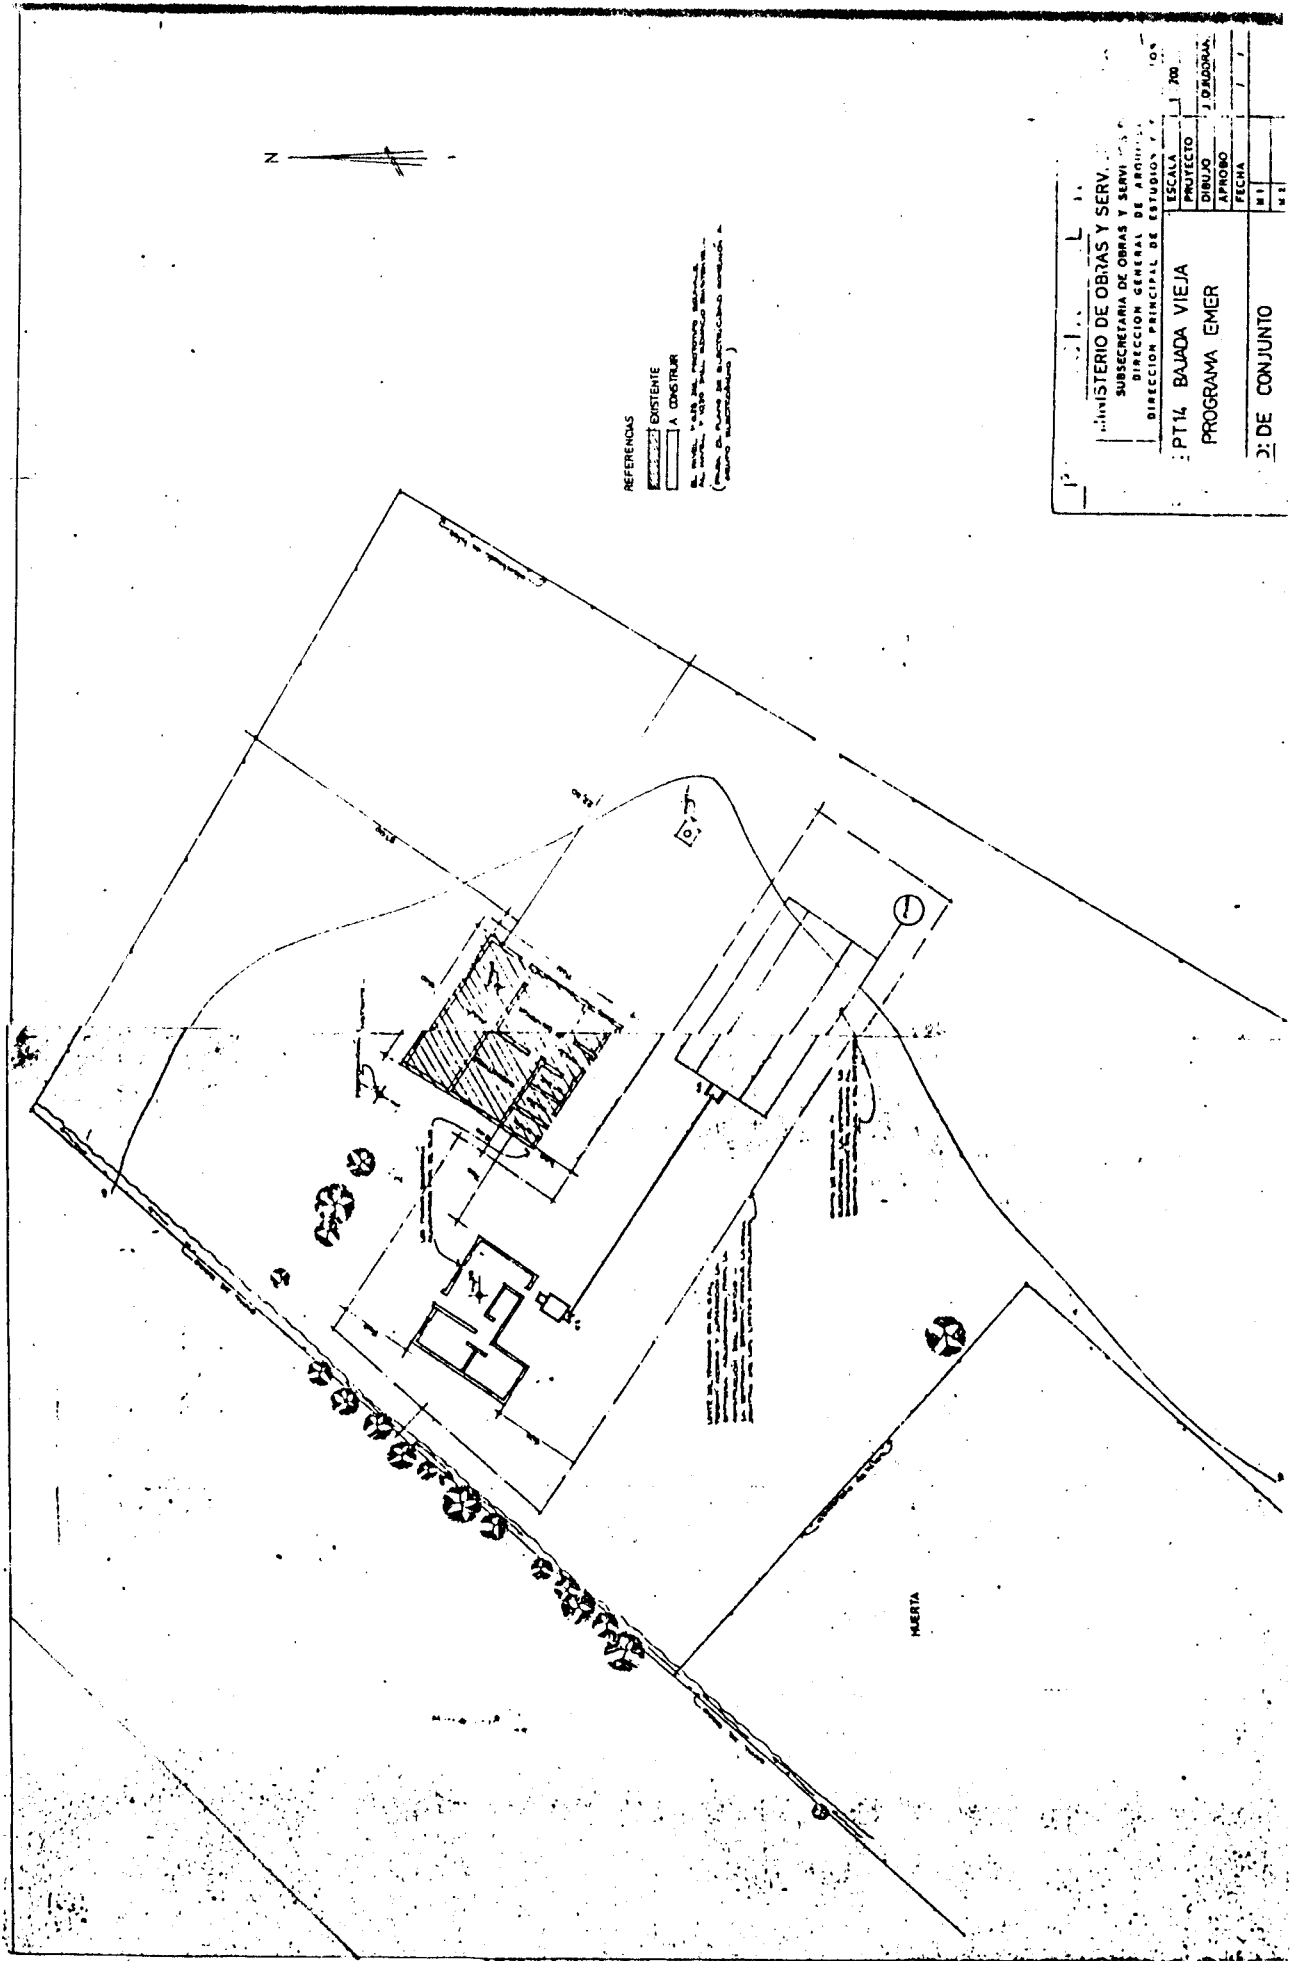

REFERENCIAS

EXISTENTE
A CONSTRUIR

AL TÍTULO 1.º DE LAS NORMAS DE CONSTRUCCIÓN
AL TÍTULO 1.º DE LAS NORMAS DE CONSTRUCCIÓN
(Ver el plano de ubicación del terreno en el plano de ubicación del terreno)

MINISTERIO DE OBRAS Y SERV.

SUBSECRETARIA DE OBRAS Y SERV.

DIRECCION GENERAL DE ARQUITECTURA

DIRECCION PRINCIPAL DE ESTUDIOS Y PROYECTOS

PT14 BAJADA VIEJA

PROGRAMA EMER

3.º DE CONJUNTO

ESCALA

PROYECTO

DISEÑO

APROBADO

FECHA

H. I.

ESCUELA SATELITE LAS LAJITAS N°279

Edificios: Esta escuela funciona en un edificio originalmente construido para otro destino, con sucesivas ampliaciones.

Cuenta con 1 aula, mientras que se utilizan como tal el amplio salón multiuso y una construcción precaria originalmente hecha para cocina-comedor. En este caso las necesidades se centran en la construcción de dos nuevas aulas y baños que suplan las deficiencias de los actuales. Esas tareas están próximas a culminar a través del Plan de Acción Cívica del Ejército.

ESCUELA SATELITE LA BUITRERA N°8 FR.

Edificios: Un amplio edificio con 4 aulas y una de jardín de infantes, galería, cocina, cocina, comedor, 2 viviendas, talleres y baño.

Actualmente funciona un solo turno y absorbe parte de la matrícula que corresponde al Núcleo, del cual dista 5 km por camino pavimentado.

Refacciones: Se incluye pintura y tareas de mantenimiento, pero cabe destacar que el problema más serio en este caso es la inundación del terreno de la escuela por parte de las aguas del arroyo, con el consiguiente deterioro de los edificios. Si bien ya se han iniciado los estudios, las obras (financiadas por la Provincia) se iniciarán lo antes posible a los efectos de evitar el rápido deterioro de los edificios.

ESCUELA SATELITE BAJADA DEL AGRIO N°63

Edificios:

Existe una escuela de 2 aulas con vivienda, una de las cuales se destina a Galería, mientras que se prevé una ampliación de 43 m2 para un aula nueva y cocina.

La cooperativa por su parte está construyendo un local que será destinado a taller y depósito.

ESCUELA SATELITE BAJADA DEL AGRIO N°128

Edificios:

Existentes: Escuela de 1 aula con vivienda, dirección, cocina, comedor y comodidades para implementar un taller y depósito.

Refacciones: Varias que estarán financiadas por el Presupuesto Provincial.

ESCUELA SATELITE LLAMUCO N° 241

Edificios:

Esta escuela funciona en 2 habitaciones del encargado de la Estancia Llamuco. Está integrada al Casco de dicha estancia. Los alumnos son hijos de los peones que viven también allí, al igual que la maestra, y utilizan el comedor de la estancia.

Debido a la baja matrícula (14) y a la exclusividad del servicio, puede admitirse que la escuela no necesita ningún tipo de obras.

ESCUELA VINCULADA VACA MUERTA N°34

Edificios:

Existe una escuela de 1 aula y 2 habitaciones para el maestro, a su vez está el antiguo edificio, que refacciones mediante, puede ser utilizado para taller, cocina y comedor. Estas obras estarán financiadas contrapartida Provincial.

ESCUELA VINCULADA AGRIO DEL MEDIO N°244

Edificios:

La escuela tiene un aula y dependencias para el maestro. A su vez existe en construcción una ampliación a nivel de encadenado que será utilizada como comedor y taller.

En este caso son necesarias refacciones varias incluidas como contrapartida Provincial.

ESCUELA VINCULADA CUILI MALAL N°14

Edificios:

Escuela de 1 aula con vivienda, y un edificio viejo que refaccionado también funcionará como cocina, comedor y taller, Esas refacciones también estarán financiadas por el Presupuesto Provincial.

CAPACIDAD INSTALADA POR ESCUELA Y POR DISTRITO

DISTRITO LAS LAJAS	AULAS EXIST.		AULAS NUEVAS		T O T A L		
	C	E	C	E	C	E	T
NUCLEO N°12	7	-	4	3	11	3	14
LAS LAJITAS N°279	2	1	2	-	4	1	5
LA BUITRERA N°8 FR.	4	2	-	-	4	2	6
VACA MUERTA N°34	1	1	-	-	1	1	2
MALLIN DE LOS CABALLOS N°75	1	-	-	1	1	1	2
LLAMUCO N°241	1	-	-	-	1	-	1
LOS ALAZANES N° 221	2	1	-	-	2	1	3
BAJADA DEL AGRIO N°63	2	1	1	-	3	1	4
QUILI MALAL N°14	1	1	-	-	1	1	2
BAJADA VIEJA N°224	1	1	-	-	1	1	2
AGRIO DEL MEDIO	1	1 (*)	-	-	1	1	2
BAJADA DEL AGRIO N°128	1	1	-	-	1	1	2
SUB-TOTALES	24	10	7	4	31	14	
TOTALES	34		11		45		

Nota: (*) El taller está sin terminar.

OBRA: PROGRAMA E.M.E.R.

DISTRITO LAS LAJAS

RESUMEN GENERAL DE PRESUPUESTO

1) LAS LAJAS NUCLEO

Una Escuela de 7 aulas PT 04.....\$ 1.014.032.500

2) LOS ALAZANES

Una vivienda tipo PT 14.....\$ 92.866.500

3) MALLIN DE LOS CABALLOS

Cocina y taller PT 09 A.....\$ 254.774.000

4) BAJADA VIEJA

Una vivienda tipo A PT 14.....\$ 90.833.200

TOTAL.....\$ 1.532.505.900

SON PESOS: MIL QUINIENTOS TREINTA Y DOS MILLONES QUINIENTOS CINCO MIL NOVECIENTOS.-

NOTA: El resumen de Presupuesto no incluye las obras complementarias, refacción, remodelación, etc.-
NEUQUEN, JULIO de 1980.-